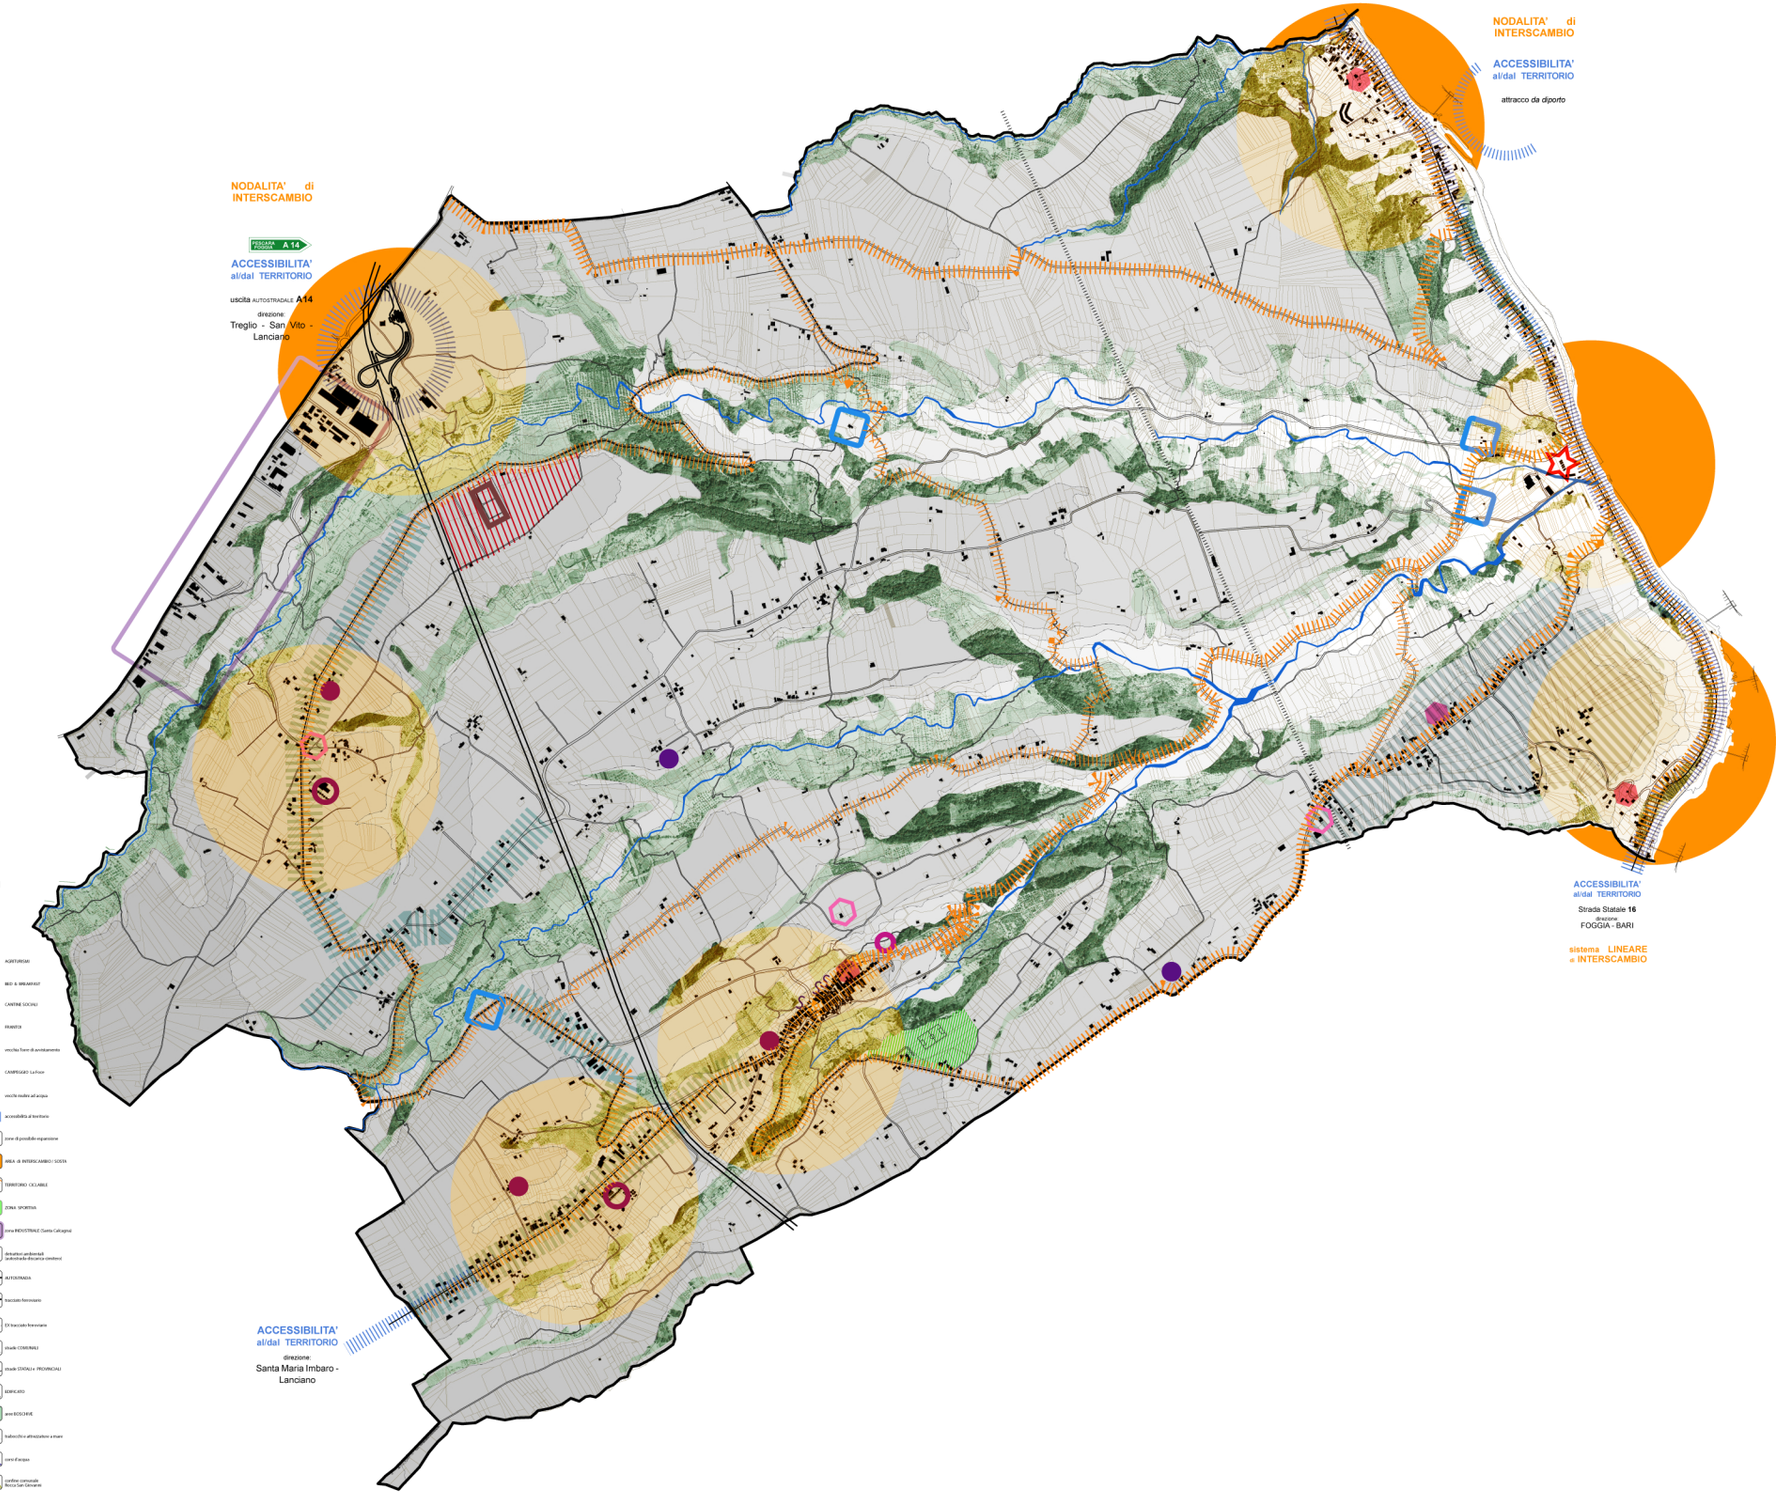

POTENZIALITA' ENERGETICA dell'EDIFICATO

SISTEMA delle INFRASTRUTTURE

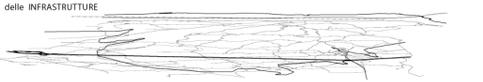

SISTEMA AMBIENTALE dei FOSSI

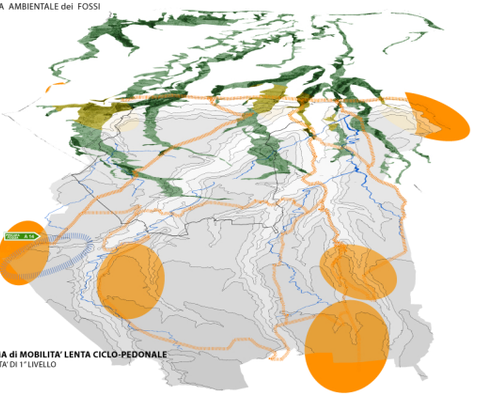

SISTEMA di MOBILITA' LENTA CICLO-PEDONALE
-MOBILITA DI 1° LIVELLO

territorio **CICLABILE**

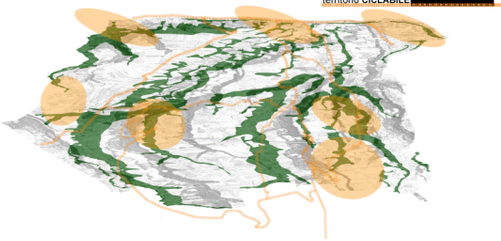

IL COMMISSARIO AD ACTA

IL R. U. P.

IL SEGRETARIO COMUNALE

Comune di ROCCA SAN GIOVANNI
Provincia di Chieti

PIANO REGOLATORE ESECUTIVO

ADOZIONE COMMISSARIO AD ACTA	Delibera n°01 del 19.01.2010
DEPOSITO SEGRETERIA COMUNALE	Dal 17.02.2010
PUBBLICAZIONE B.U.R.A.	Bollettino n°10 del 17.02.2010
CONTRODEDUZIONI COMMISSARIO AD ACTA	Delibera n°03 del 14.06.2010
CONFERENZA DE SERVIZI	Data del 28.09.2010
APPROVAZIONE DEFINITIVA COMMISSARIO AD ACTA	Delibera n°01 del 17.02.2011

ALLEGATO
11
VISIONE DEL PIANO / VISION PLANNING

DATA : 14.02.2011
AGGIOR. : 14.02.2011
SCALA : 1:10.000
DIMENS. : 945x594
N°FOGLI : 01

COLLABORATORE
dott. arch. Alberto ULISSE

PROGETTISTA
dott. ing. Italo BONA

2612 Ud XX Ur XXX PLA 9 11 0211 au 3 A1/.pdf

Questo elaborato è di proprietà dello STUDIOBONA ed è protetto a termini di legge

STUDIO BONA

SISTEMA DI QUALITA' UNI EN ISO 9001:2008

Via Petrognano n°8 - Lanciano (CH) - ITALIA - tel. 0872 49674 - fax. 0872 45642 - P.IVA: 01642240699 - E-mail: mail@studiobona.it