Planimetria generale

scala 1:500

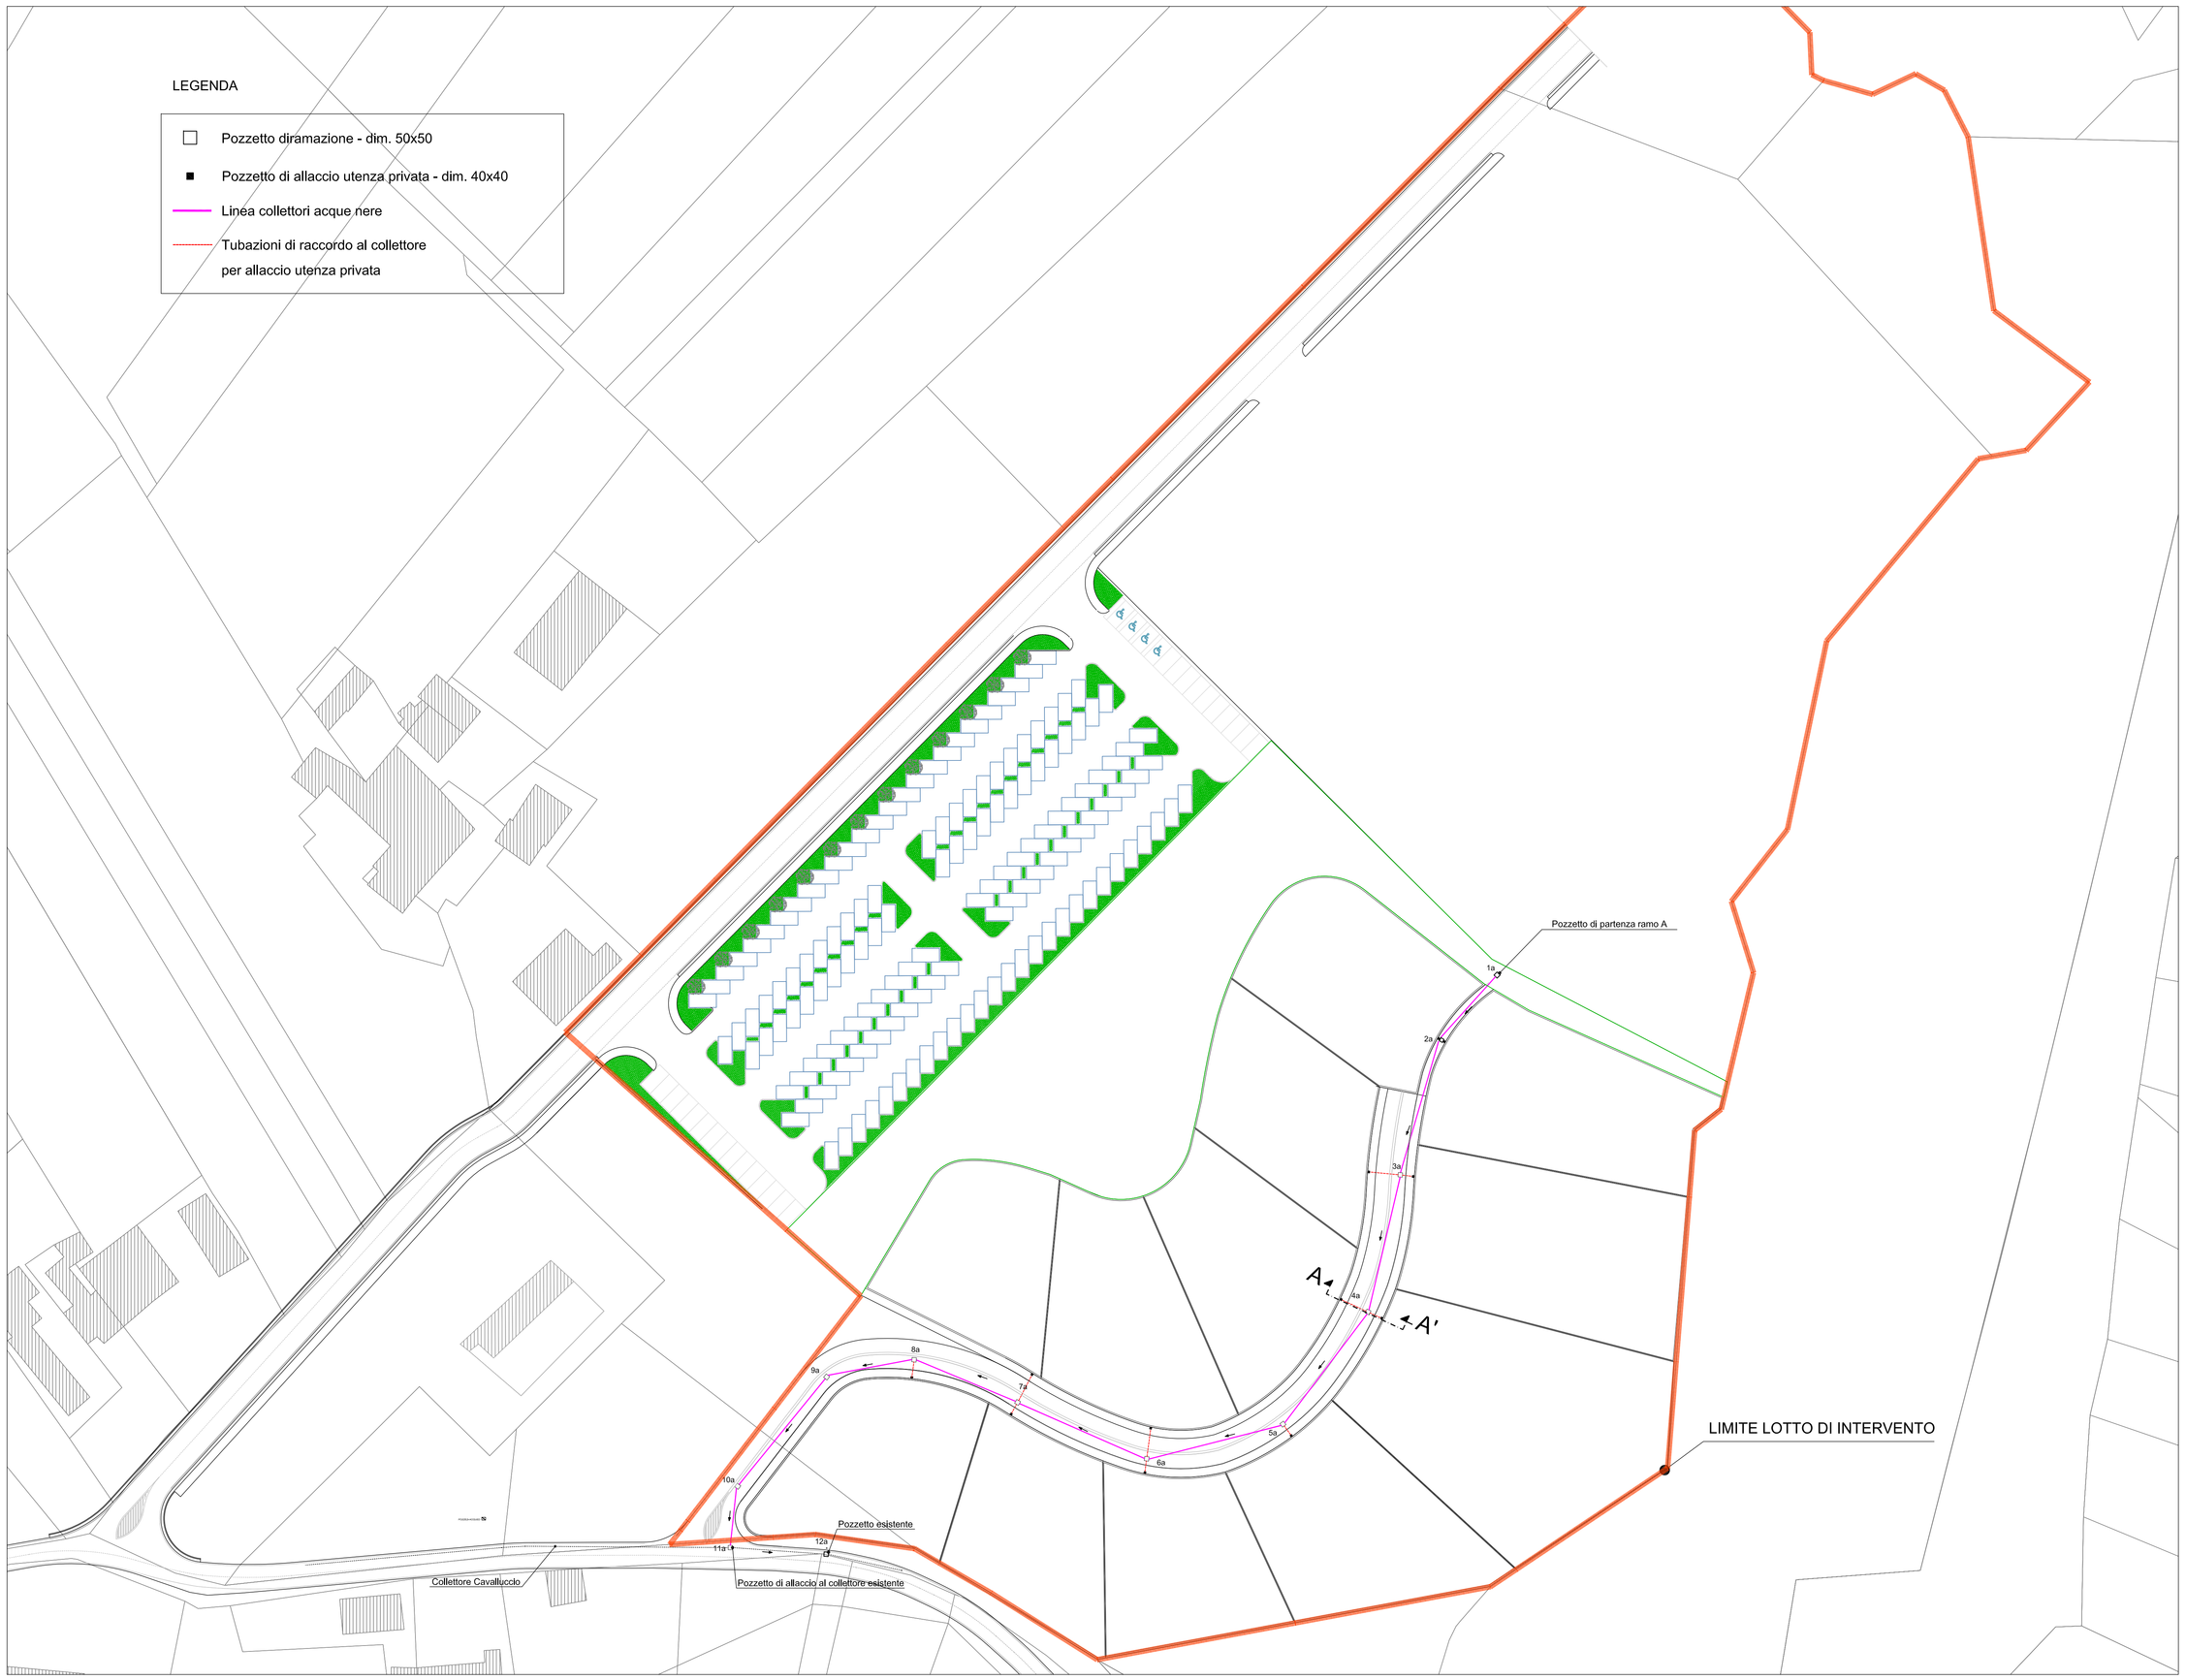

Particolare 1
Pozzetto di allaccio utenza privata - scala 1:20

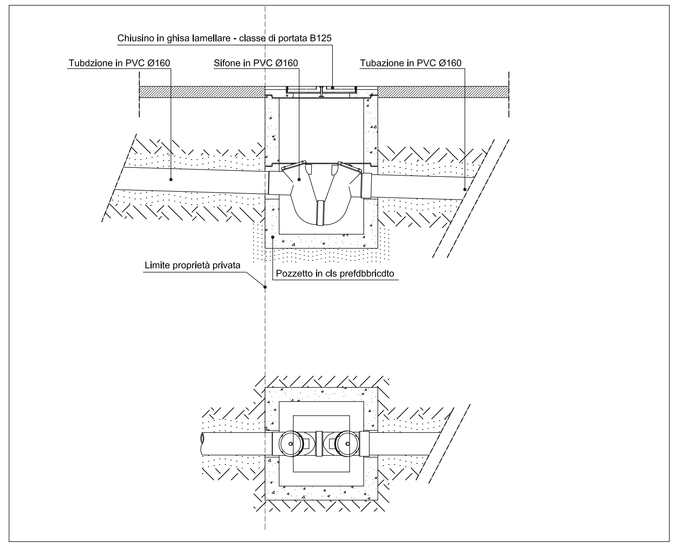

Particolare 2
Caratteristiche geometriche e di realizzazione dello scavo per la posa dei collettori - scala1:10

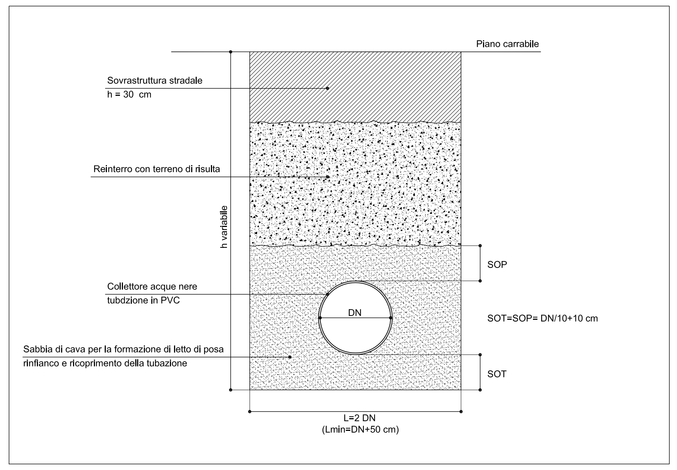

Particolare 3 - sezione trasversale A-A'

scala 1:50

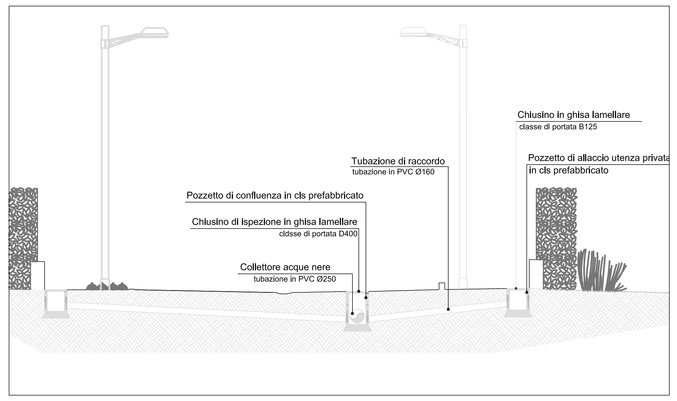

Profilo longitudinale - Ramo A

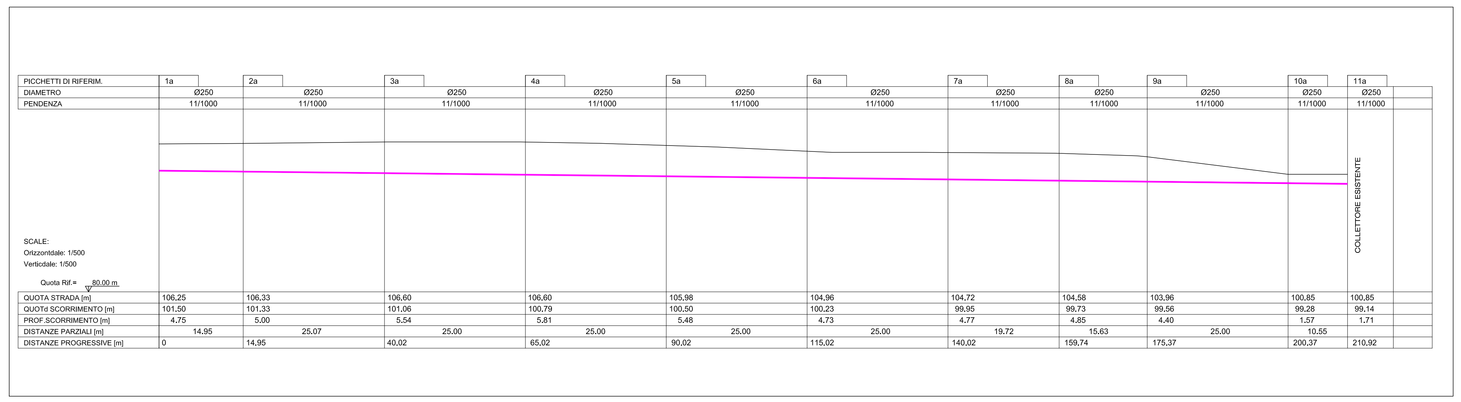

PICCHETTI DI RIFERIM.	1a	2a	3a	4a	5a	6a	7a	8a	9a	10a	11a
DIAMETRO	Ø250	Ø250	Ø250	Ø250	Ø250	Ø250	Ø250	Ø250	Ø250	Ø250	Ø250
PENDENZA	11/1000	11/1000	11/1000	11/1000	11/1000	11/1000	11/1000	11/1000	11/1000	11/1000	11/1000
QUOTA STRADA [m]	106,25	106,33	106,60	106,60	105,98	104,96	104,72	104,58	103,96	100,85	100,85
QUOTA SCORRIMENTO [m]	101,50	101,33	101,06	100,79	100,50	100,23	99,95	99,73	99,56	99,28	99,14
PROF.SCORRIMENTO [m]	4,75	5,00	5,54	5,81	5,48	4,73	4,77	4,85	4,40	1,57	1,71
DISTANZE PARZIALI [m]	14,95	25,07	25,00	25,00	25,00	25,00	19,72	15,63	25,00	10,55	
DISTANZE PROGRESSIVE [m]	0	14,95	40,02	65,02	90,02	115,02	140,02	159,74	175,37	200,37	210,92

Particolare 3 - Pozzetto di allaccio al collettore Cavalluccio

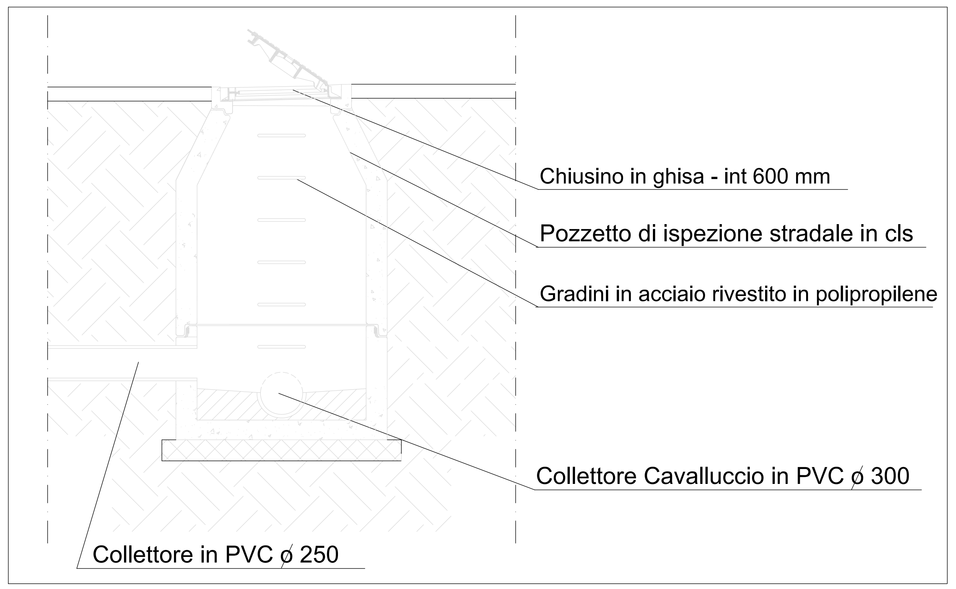

scala 1:20

Comune di
Rocca San Giovanni
(Provincia di Chieti)

PROGETTO EDILIZIO UNITARIO
(P.E.U.)

Zona di P.R.E.: C2 NUOVA URBANIZZAZIONE DI INTERESSE TURISTICO
COMPARTO C2 - 01
SUBCOMPARTO "RESORTS s.r.l."

Ubicazione:
Località PIANO FAVARO
66020 - Rocca San Giovanni
Chieti

Società Incaricata:
Studio Memme srl

Responsabile della Progettazione:
dott. ing. Domenico Memme

Coordinamento della Progettazione:
dott. ing. Massimo Di Muzio

Proprietà:
Ditta RESORTS s.r.l.
e
Ditta KALAKULA s.r.l.

Progettazione Architettonica, Urbanistica ed Infrastrutture:
dott. ing. Massimo Di Muzio
dott. arch. Giuseppe Giangiulio
dott. arch. Katia Piermattei

Geologia:
dott. geol. Domenico Pellicciotta

OPERE DI URBANIZZAZIONE PRIMARIA

RETE DI RACCOLTA E SMALTIMENTO ACQUE NERE

Planimetria, profili longitudinali e particolari costruttivi

Questo elaborato è di proprietà dello Studio Memme S.r.l. pertanto non può essere riprodotto ed integralmente, nè in parte, nè trasmesso a terzi senza il nostro consenso, nè può utilizzarsi per scopi diversi da quelli per cui è stato fornito.

Relativo	XP	Commessa	Codice Elaborato
Nome file: PEU_Planimetria Generale		P 00 00	D 00 00 U 34 03

Data	Rev.	Descrizione	Verificato	Controllato	Approvato	Scala
28.03.13	00	BOZZA	DM	DM	DM	varie

Ditta	Ditta	L'Amministrazione	Il Responsabile della Progettazione
RESORTS s.r.l.	KALAKULA s.r.l.		dott.Ing.Domenico Memme