PLANIMETRIA GENERALE

Scala 1:500

SEZIONE STRADA PUBBLICA - "A-A' "

Scala 1:50

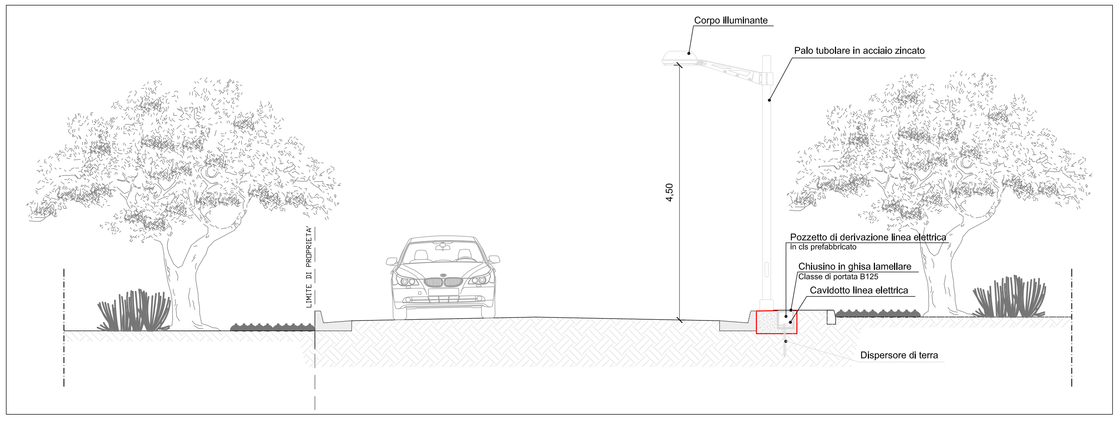

PARTICOLARE - POSA DEI CAVIDOTTI

scala 1:10

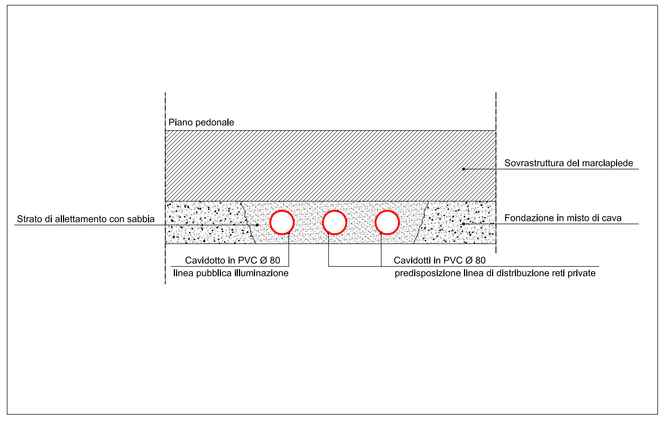

Comune di
Rocca San Giovanni
(Provincia di Chieti)

PROGETTO EDILIZIO UNITARIO
(P.E.U.)

Zona di P.R.E.: C2 NUOVA URBANIZZAZIONE DI INTERESSE TURISTICO
COMPARTO C2 - 01
SUBCOMPARTO "RESORTS s.r.l."

Ubicazione:
Località PIANO FAVARO
66020 - Rocca San Giovanni
Chieti

Società Incaricata:
Studio Memme srl

Responsabile della Progettazione:
dott. ing. Domenico Memme

Coordinamento della Progettazione:
dott. ing. Massimo Di Muzio

Progettazione Architettonica, Urbanistica ed Infrastrutture:
dott. ing. Massimo Di Muzio
dott. arch. Giuseppe Giangiulio
dott. arch. Katia Piermattei

Geologia:
dott. geol. Domenico Pellicciotta

Proprietà:
Ditta RESORTS s.r.l.
e
Ditta KALAKULA s.r.l.

OPERE DI URBANIZZAZIONE PRIMARIA

IMPIANTO DI PUBBLICA ILLUMINAZIONE

Planimetria Generale, Sezioni tipo e Particolari Costruttivi

Questo elaborato è di proprietà dello Studio Memme S.r.l. pertanto non può essere riprodotto ed integralmente, ed in parte senza l'autorizzazione scritta dello stesso. Il Committente utilizzerà per scopi diversi da quelli per cui è stato redatto.

Redatto	CC	Commessa	Codice Elaborato
Ident. FILE	PEU_Planimetria Generale	P 00 00	D 00 00 U 34 04

Data	Rev.	Descrizione	Verificato	Controllato	Approvato	Scala
28.03.13	00	BOZZA	DM	DM	DM	Varie

Ditta	Ditta	L'Amministrazione	Il Responsabile della Progettazione
RESORTS s.r.l.	KALAKULA s.r.l.		dott.ing.Domenico Memme