


Legenda


- Tubazione in polietilene (PEAD) DN 90 PN 16
- Tubazione di raccordo
- Pozzetto con predisposizione di allaccio utenza privata

Particolare 1  
Caratteristiche geometriche e di realizzazione dello scavo per la posa dei collettori

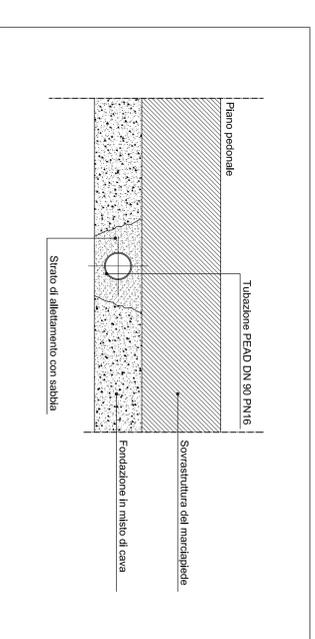

scalati:10

Particolare 2  
Pozzetto di allaccio utenza privata

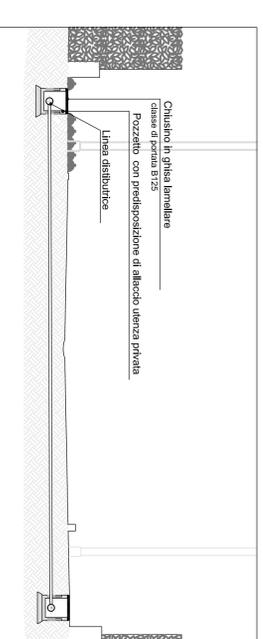

scala 1:50



**Comune di Rocca San Giovanni**  
(Provincia di Chieti)

**PROGETTO EDILIZIO UNITARIO**  
( P.E.U. )

Zona di P.R.E. : C2 NUOVA URBANIZZAZIONE DI INTERESSE TURISTICO  
COMPARTO C2 - 01  
SUBCOMPARTO "RESORTS s.r.l."

Ubicazione: **Località PIANO FAVARO**  
**68020 - Rocca San Giovanni**  
**Chieti**  
Società incaricata: **Studio Memmo srl**  
Responsabile della Progettazione: **dot. Ing. Domenico Memmo**  
Coordinamento della Progettazione: **dot. Ing. Massimo Di Muzio**

Proprietà: **Ditta RESORTS s.r.l.**  
**e**  
**Ditta KALAKULA s.r.l.**  
Geologia: **dot. geol. Domenico Palicciola**  
Progettazione Architettonica, Urbanistica ed Infrastrutturale: **dot. Ing. Massimo Di Muzio**  
**dot. arch. Giuseppe Giangiulio**  
**dot. arch. Katia Palmisani**

**OPERE DI URBANIZZAZIONE PRIMARIA**  
**LINEA DISTRIBUTTRICE ACQUEDOTTO**

Data		Data		Data		Data	
28.03.13	00	00	00	00	00	00	05
Rev.	Descrizione	Rev.	Descrizione	Rev.	Descrizione	Rev.	Descrizione
00	00	00	00	00	00	00	00
Data		Data		Data		Data	
28.03.13	00	00	00	00	00	00	05
Data		Data		Data		Data	
28.03.13	00	00	00	00	00	00	05
Data		Data		Data		Data	
28.03.13	00	00	00	00	00	00	05