



PENNELLO PARZIALMENTE EMERSONO N° 2	
Scala: 1:100	
SEZIONE: P2-1	Progressiva: 0,00 m
TABELLA DEI MATERIALI	Superficie
MASSI NATURALI 1 - 3 t	4,50 m²

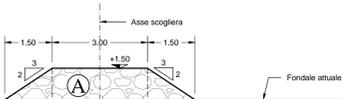


DISTANZE PARZIALI					
QUOTE TERRENO		+0,50	+1,50	+1,50	+0,50
QUOTE PROGETTO					

PENNELLO PARZIALMENTE EMERSONO N° 2	
Scala: 1:100	
SEZIONE: P2-2	Progressiva: 4,10 m
TABELLA DEI MATERIALI	Superficie
MASSI NATURALI 1 - 3 t	7,88 m²

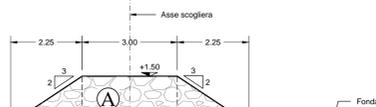


DISTANZE PARZIALI					
QUOTE TERRENO		0,00	+1,50	+1,50	0,00
QUOTE PROGETTO					

PENNELLO PARZIALMENTE EMERSONO N° 2	
Scala: 1:100	
SEZIONE: P2-3	Progressiva: 17,40 m
TABELLA DEI MATERIALI	Superficie
MASSI NATURALI 1 - 3 t	19,22 m²

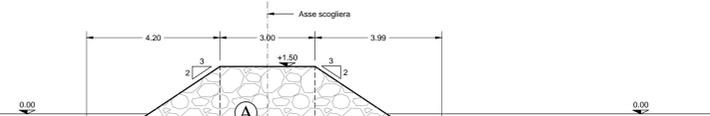

DISTANZE PARZIALI					
QUOTE TERRENO		6,28	5,84	13,61	
QUOTE PROGETTO		-1,20	-1,30	-1,20	-1,10

PENNELLO PARZIALMENTE EMERSONO N° 2	
Scala: 1:100	
SEZIONE: P2-4	Progressiva: 30,00 m
TABELLA DEI MATERIALI	Superficie
MASSI NATURALI 1 - 3 t	21,32 m²

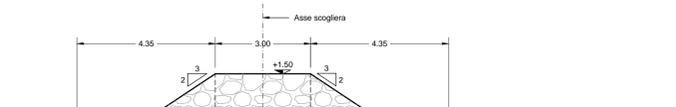


DISTANZE PARZIALI					
QUOTE TERRENO		-1,40	+1,50	+1,50	-1,40
QUOTE PROGETTO					

PENNELLO PARZIALMENTE EMERSONO N° 2	
Scala: 1:100	
SEZIONE: P2-5	Progressiva: 36,00 m
TABELLA DEI MATERIALI	Superficie
MASSI NATURALI 1 - 3 t	18,03 m²




DISTANZE PARZIALI					
QUOTE TERRENO		6,07	6,33	9,63	19,92
QUOTE PROGETTO		-1,40	-1,60	-1,60	-1,80

PENNELLO PARZIALMENTE EMERSONO N° 2	
Scala: 1:100	
SEZIONE: P2-6	Progressiva: 50,00 m
TABELLA DEI MATERIALI	Superficie
MASSI NATURALI 1 - 3 t	9,76 m²

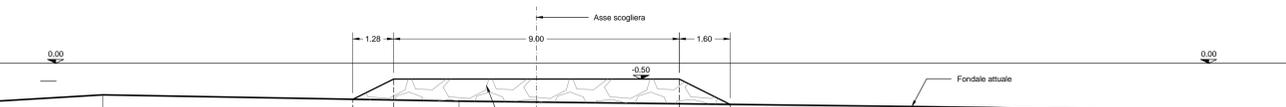

DISTANZE PARZIALI					
QUOTE TERRENO		3,35	11,22	16,75	7,47
QUOTE PROGETTO		-1,20	-1,00	-1,20	-1,60

PENNELLO PARZIALMENTE EMERSONO N° 2	
Scala: 1:100	
SEZIONE: P2-7	Progressiva: 65,00 m
TABELLA DEI MATERIALI	Superficie
MASSI NATURALI 1 - 3 t	8,36 m²

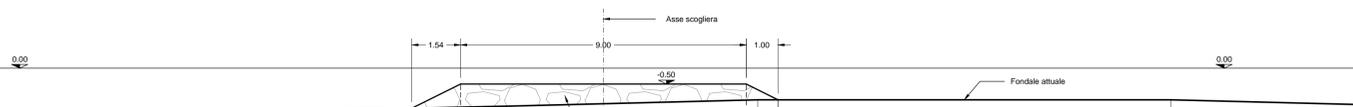

DISTANZE PARZIALI					
QUOTE TERRENO		-1,60	-1,40	-1,20	-1,00
QUOTE PROGETTO					

REGIONE ABRUZZO



COMUNE DI ROCCA S. GIOVANNI

INTERVENTO FINALIZZATO ALLA
PROTEZIONE DEL LITORALE APPARTENENTE
AL COMUNE DI ROCCA SAN GIOVANNI NELLE
LOCALITA' "IL CAVALLUCCIO" E "VALLE
DELLE GROTTI" - Fondi PAR-FAS 2007-2013

PROGETTO DEFINITIVO-ESECUTIVO

Titolo elaborato : IL CAVALLUCCIO
PENNELLO PARZIALMENTE EMERSONO N° 2 - SEZIONI DI COMPUTO

Scala: 1:100

E E G 1 4 0 0 0 T 0 0 7

Committente:
COMUNE DI ROCCA SAN GIOVANNI
Progettazione:
Prof. Ing. Paolo De Girolamo
Responsabile Unico del Procedimento:
Geom. Egidio IEZZI

Rif. Dis.	Data	Rev.	DESCRIZIONE	Disegnato:	Verificato:	Approvato:
	Aprile 2014	0	EMISSIONE	CIOCI		DE GIROLAMO

Dimensioni foglio: A1

Visto del Committente: