



PENNELLO EMERSONO N° 1		
Scala: 1:100		
SEZIONE:	PE-1	Progressiva: 0.00 m
TABELLA DEI MATERIALI		Superficie
MASSI NATURALI 1 - 3 t	(A)	4.50 m²

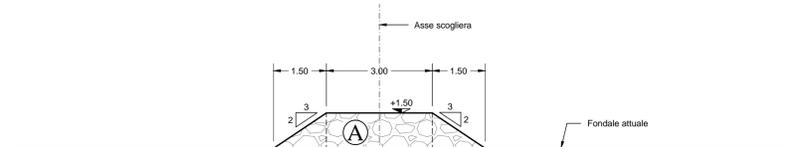


DISTANZE PARZIALI					
QUOTE TERRENO		+0.50			+0.50
QUOTE PROGETTO		+0.50	+1.50	+1.50	+0.50

PENNELLO EMERSONO N° 1		
Scala: 1:100		
SEZIONE:	PE-2	Progressiva: 4.35 m
TABELLA DEI MATERIALI		Superficie
MASSI NATURALI 1 - 3 t	(A)	7.94 m²

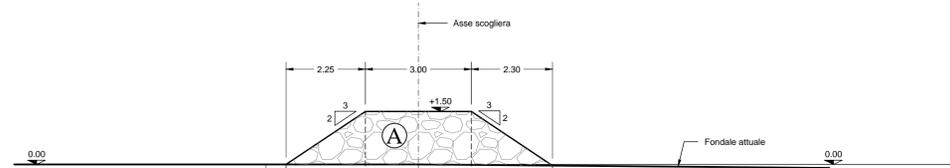


DISTANZE PARZIALI		4.32			11.64
QUOTE TERRENO		0.00	0.00		-0.10
QUOTE PROGETTO		0.00	+1.50	+1.50	-0.03

PENNELLO EMERSONO N° 1		
Scala: 1:100		
SEZIONE:	PE-3	Progressiva: 16.35 m
TABELLA DEI MATERIALI		Superficie
MASSI NATURALI 1 - 3 t	(A)	19.00 m²

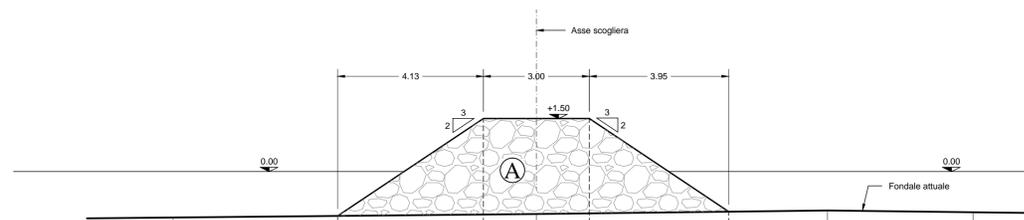

DISTANZE PARZIALI		10.29		8.25	4.12
QUOTE TERRENO		-1.30	-1.20	-1.10	-1.15
QUOTE PROGETTO		-1.25	+1.50	+1.50	-1.13

PENNELLO EMERSONO N° 1		
Scala: 1:200		
SEZIONE:	PE-4	Progressiva: 30.00 m
TABELLA DEI MATERIALI		Superficie
MASSI NATURALI 1 - 3 t	(A)	22.16 m²

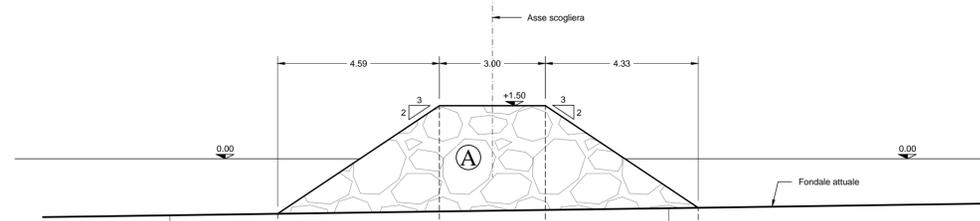

DISTANZE PARZIALI		14.14			
QUOTE TERRENO		-1.60			-1.40
QUOTE PROGETTO		-1.56	+1.50	+1.50	-1.39

## REGIONE ABRUZZO



## COMUNE DI ROCCA S. GIOVANNI

INTERVENTO FINALIZZATO ALLA  
 PROTEZIONE DEL LITORALE APPARTENENTE  
 AL COMUNE DI ROCCA SAN GIOVANNI NELLE  
 LOCALITA' "IL CAVALLUCCIO" E "VALLE  
 DELLE GROTTI" - Fondi PAR-FAS 2007-2013

### PROGETTO DEFINITIVO-ESECUTIVO

Titolo elaborato : **IL CAVALLUCCIO**  
**PENNELLO EMERSONO N° 1 - SEZIONI DI COMPUTO**

Scala: 1:100 **E E G 1 4 0 0 0 T 0 0 6**

Committente: **COMUNE DI ROCCA SAN GIOVANNI**  
 Progettazione: **Prof. Ing. Paolo De Girolamo**  
 Responsabile Unico del Procedimento:  
**Geom. Egidio IEZZI**

Rif. Dis.	Data	Rev.	DESCRIZIONE	Disegnato:	Verificato:	Approvato:
	Aprile 2014	0	EMISSIONE	DIOCI		DE GIROLAMO

Dimensioni foglio: **A1**

Visto del Committente: