




SCOGLIERA DEBOLMENTE SOMMERSA N° 1		
Scala: 1:200		
SEZIONE:	S1-1	Progressiva: 1.35 m
TABELLA DEI MATERIALI		Superficie
MASSI NATURALI 1 - 3 t	(A)	31.66 m ²

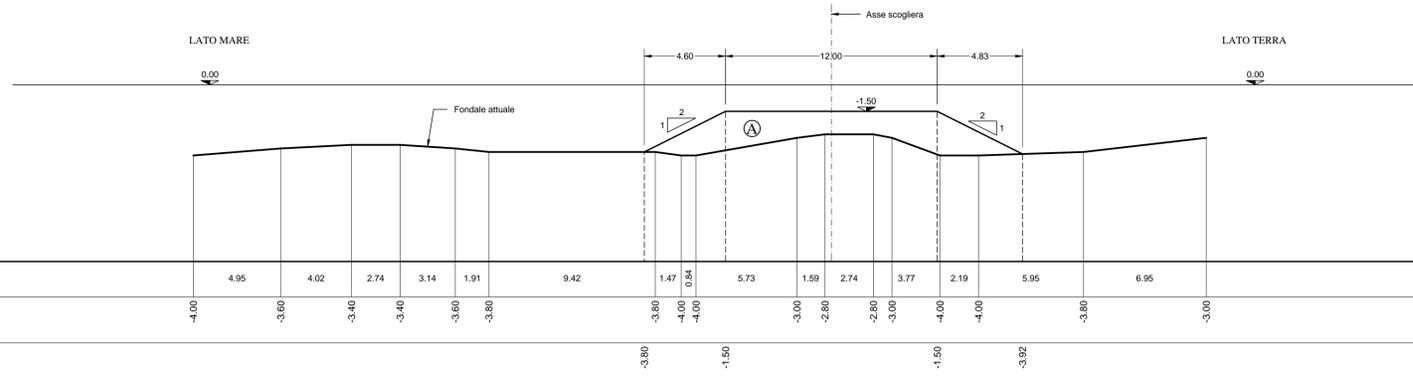

SCOGLIERA DEBOLMENTE SOMMERSA N° 1		
Scala: 1:200		
SEZIONE:	S1-2	Progressiva: 8.35 m
TABELLA DEI MATERIALI		Superficie
MASSI NATURALI 1 - 3 t	(A)	39.61 m ²

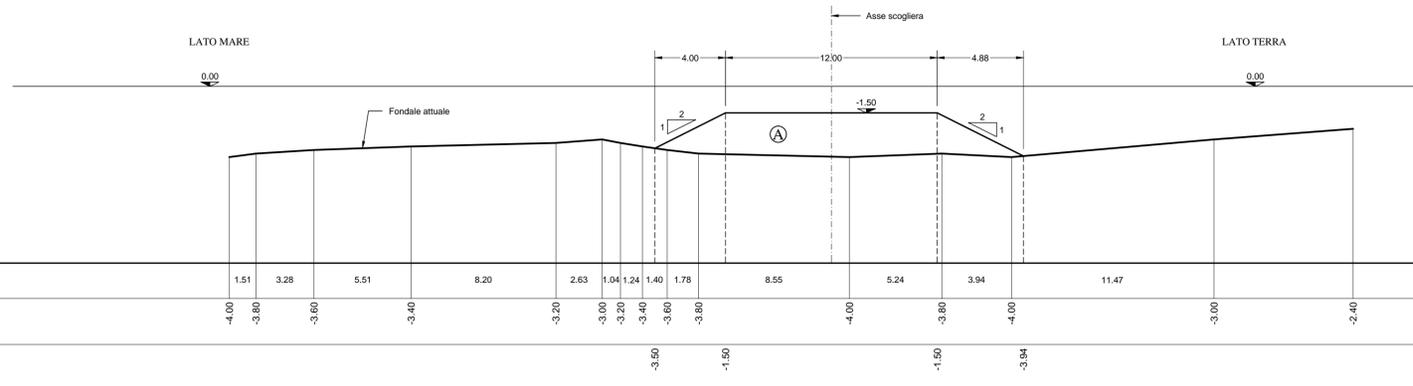

SCOGLIERA DEBOLMENTE SOMMERSA N° 1		
Scala: 1:200		
SEZIONE:	S1-3	Progressiva: 17.35 m
TABELLA DEI MATERIALI		Superficie
MASSI NATURALI 1 - 3 t	(A)	27.99 m ²

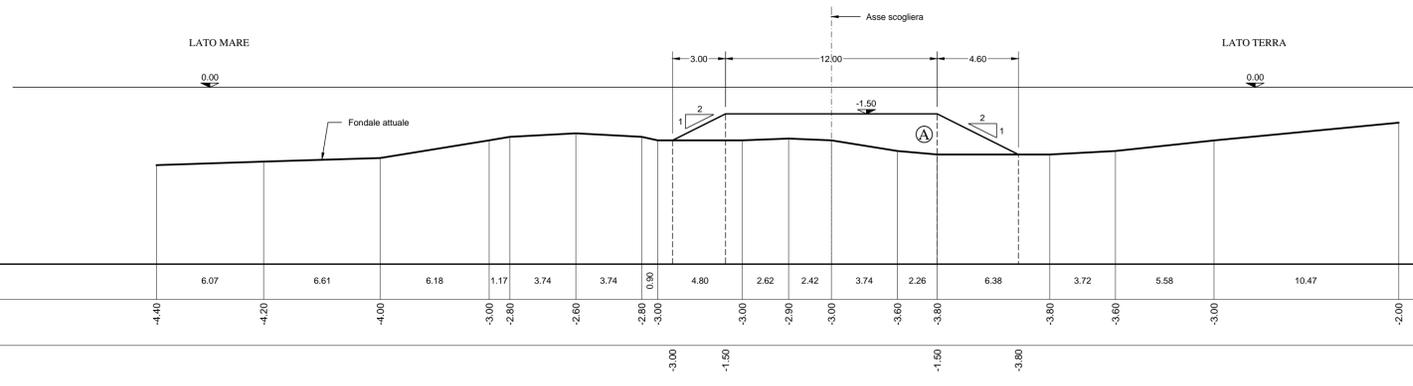

REGIONE ABRUZZO



COMUNE DI ROCCA S. GIOVANNI

INTERVENTO FINALIZZATO ALLA PROTEZIONE DEL LITORALE APPARTENENTE AL COMUNE DI ROCCA SAN GIOVANNI NELLE LOCALITA' "IL CAVALLUCCIO" E "VALLE DELLE GROTTI" - Fondi PAR-FAS 2007-2013

PROGETTO DEFINITIVO-ESECUTIVO

Titolo elaborato :		VALLE DELLE GROTTI											
		SCOGLIERA DEBOLMENTE SOMMERSA N° 1 - SEZIONI DI COMPUTO											
Scala:	1:200	E	E	G	1	4	0	0	0	T	0	0	7
Committente:	COMUNE DI ROCCA SAN GIOVANNI	Progettazione:											
		Prof. Ing. Paolo De Girolamo											
Responsabile Unico del Procedimento:													
Geom. Egidio IEZZI													

Rif. Dis.	Data	Rev.	DESCRIZIONE	Disegnato:	Verificato:	Approvato:
	Aprile 2014	0	EMISSIONE	IOCI		DE GIROLAMO

Dimensioni foglio: A1

Visto del Committente: