




SCOGLIERA DEBOLMENTE SOMMERSA N° 5		
Scala: 1:200		
SEZIONE:	S5-1	Progressiva: 2.45 m
TABELLA DEI MATERIALI		Superficie
MASSI NATURALI 1 - 3 t	Ⓐ	29.59 m²

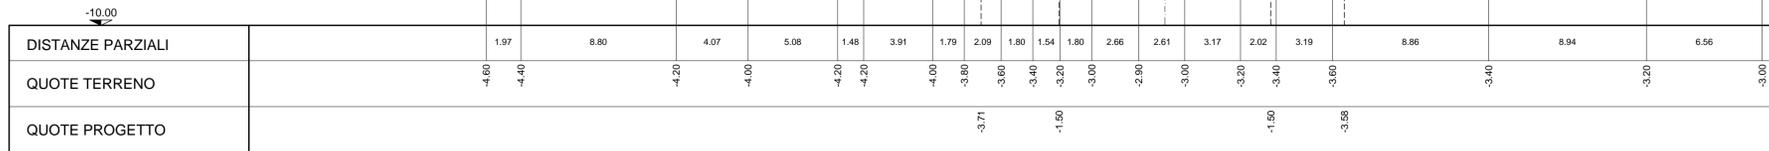


SCOGLIERA DEBOLMENTE SOMMERSA N° 5		
Scala: 1:200		
SEZIONE:	S5-2	Progressiva: 7.45 m
TABELLA DEI MATERIALI		Superficie
MASSI NATURALI 1 - 3 t	Ⓐ	29.54 m²

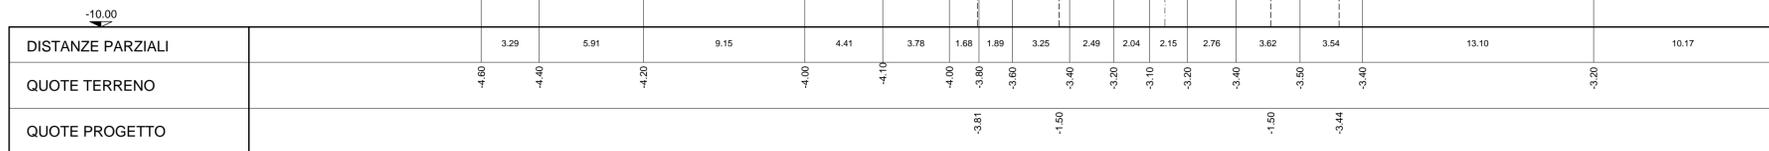

SCOGLIERA DEBOLMENTE SOMMERSA N° 5		
Scala: 1:200		
SEZIONE:	S5-3	Progressiva: 18.45 m
TABELLA DEI MATERIALI		Superficie
MASSI NATURALI 1 - 3 t	Ⓐ	26.00 m²

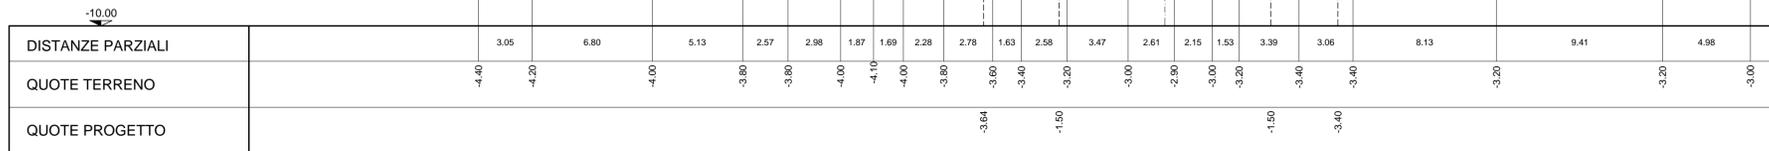

SCOGLIERA DEBOLMENTE SOMMERSA N° 5		
Scala: 1:200		
SEZIONE:	S5-4	Progressiva: 22.25 m
TABELLA DEI MATERIALI		Superficie
MASSI NATURALI 1 - 3 t	Ⓐ	20.14 m²

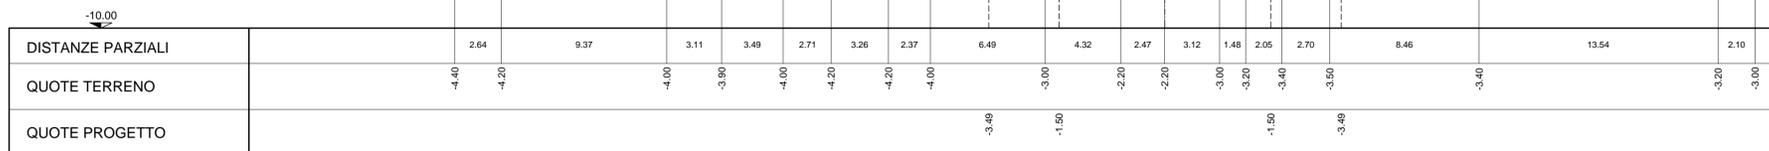

**REGIONE ABRUZZO**



**COMUNE DI ROCCA S. GIOVANNI**

**INTERVENTO FINALIZZATO ALLA  
PROTEZIONE DEL LITORALE APPARTENENTE  
AL COMUNE DI ROCCA SAN GIOVANNI NELLE  
LOCALITA' "IL CAVALLUCCIO" E "VALLE  
DELLE GROTTI" - Fondi PAR-FAS 2007-2013**

**PROGETTO DEFINITIVO-ESECUTIVO**

Titolo elaborato : **VALLE DELLE GROTTI**  
**SCOGLIERA DEBOLMENTE SOMMERSA N° 5 - SEZIONI DI COMPUTO**

Scala: **1:200**    **E E G 1 4 0 0 0 T 0 1 1**

Committente: **COMUNE DI ROCCA SAN GIOVANNI**    Progettazione: **Prof. Ing. Paolo De Girolamo**

Responsabile Unico del Procedimento: **Geom. Egidio IEZZI**

Rif. Dis.	Data	Rev.	DESCRIZIONE	Disegnato:	Verificato:	Approvato:
	Aprile 2014	0	EMISSIONE	DICCI		DE GIROLAMO

Dimensioni foglio: **A1**

Visto del Committente: